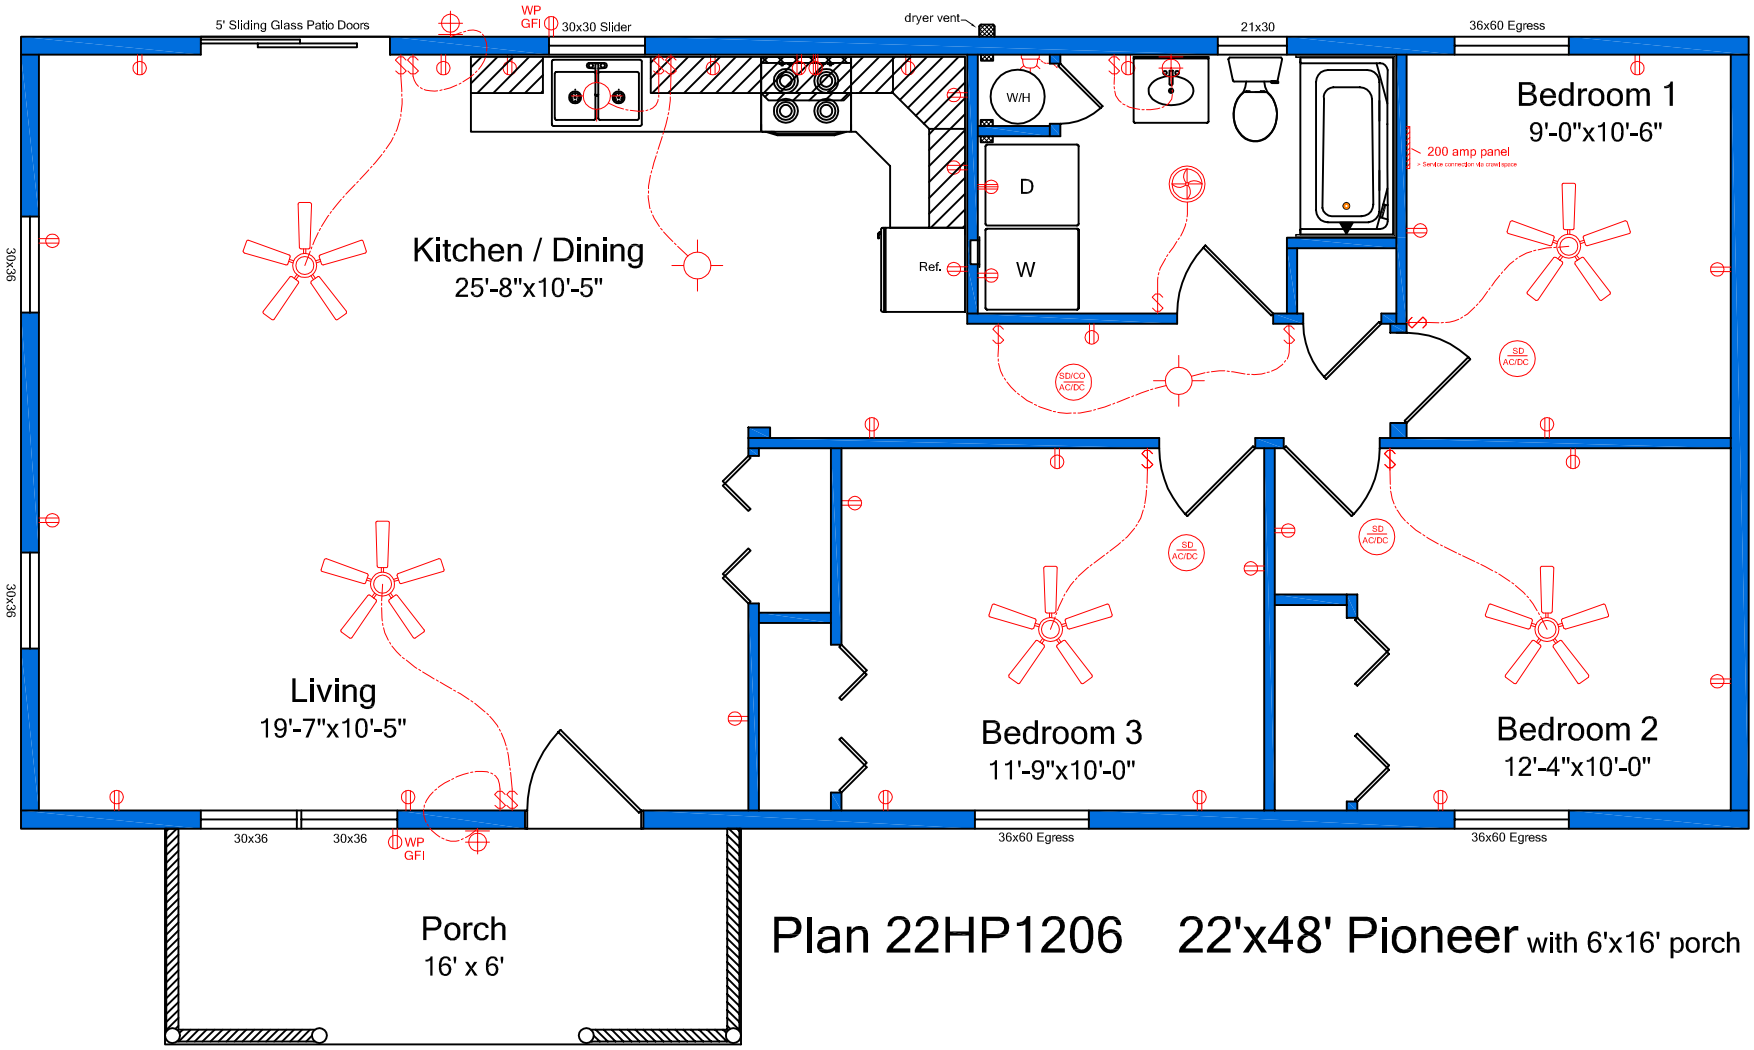

Plan 22HP1206 22'x48' Pioneer with 6'x16' porch